


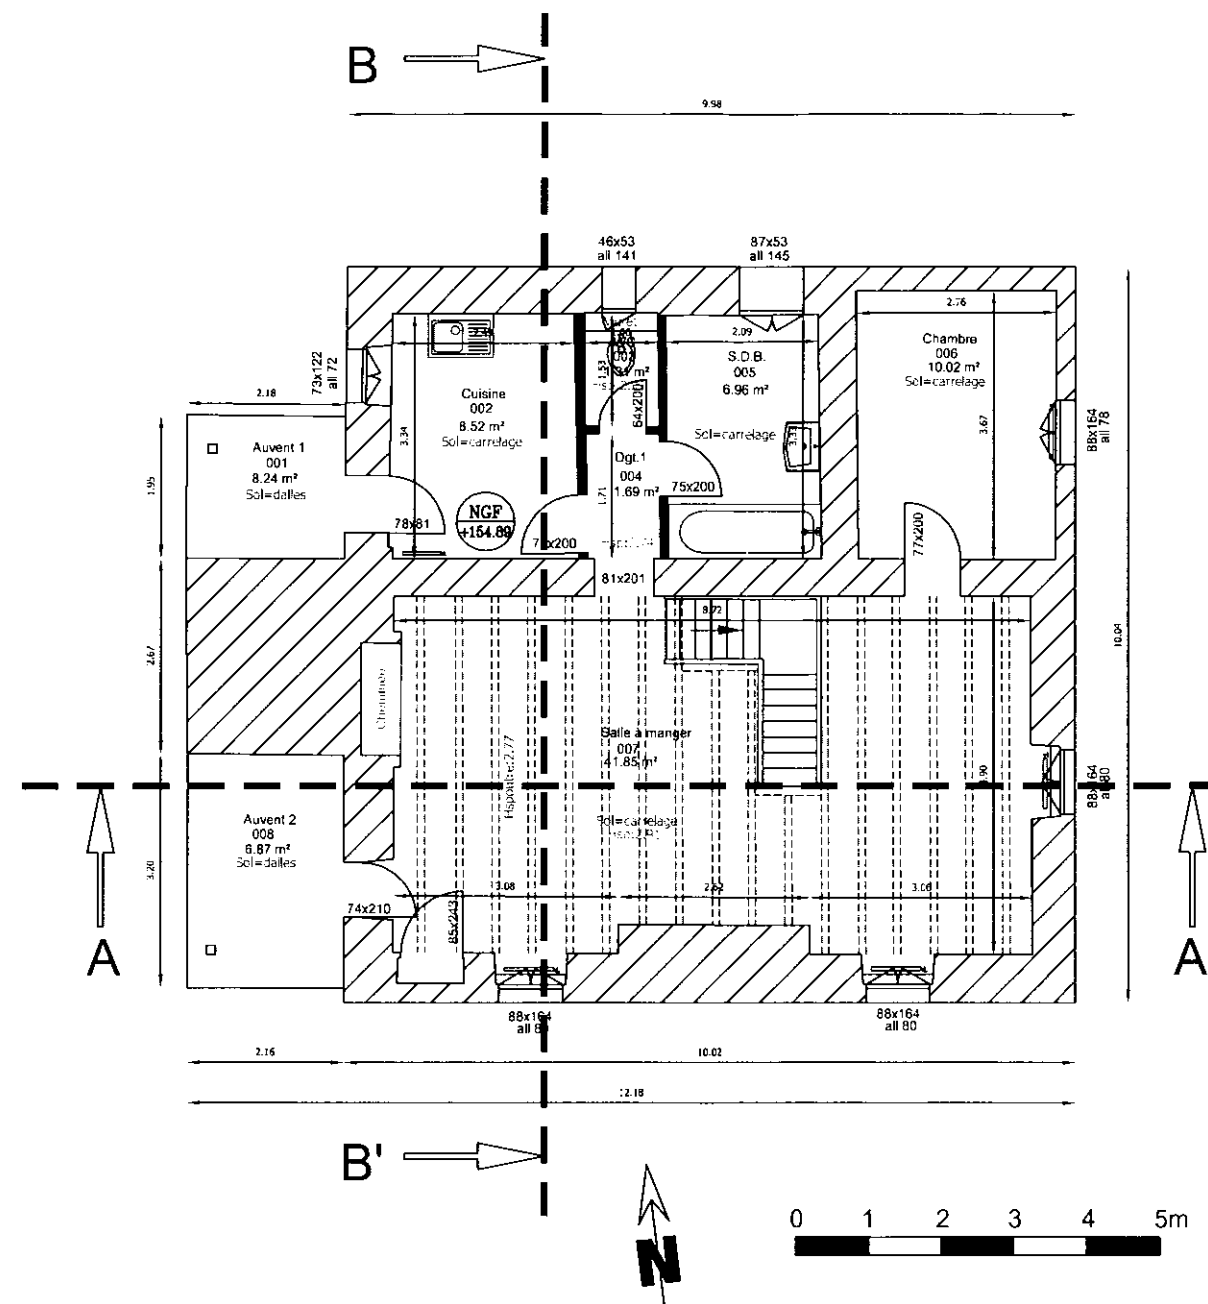


DIRECTION PATRIMOINE IMMOBILIER

Propriété CLERC
Hameau de Noirlac
18200 BRUERE-ALLICHAMPS

PAVILLON 3 REZ DE CHAUSSEE

Date : 02/07/2018	Ind : 0
Echelle :	Folio 1/1
N°dossier : ACTUEL	

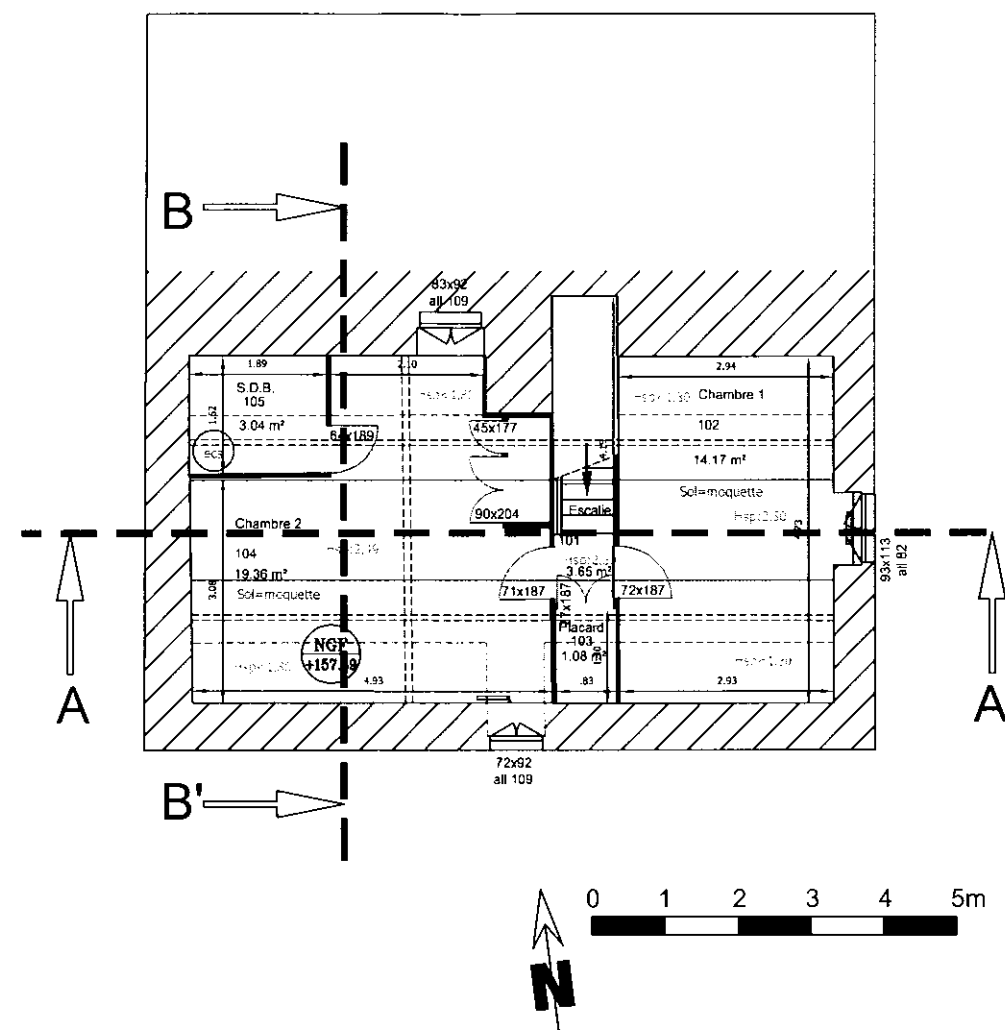


DIRECTION PATRIMOINE IMMOBILIER

Propriété CLERC
Hameau de Noirlac
18200 BRUERE-ALLICHAMPS

PAVILLON 3 ETAGE 1

Date : 02/07/2018	Ind : 0
Echelle :	Folio 1/1
N°dossier : ACTUEL	

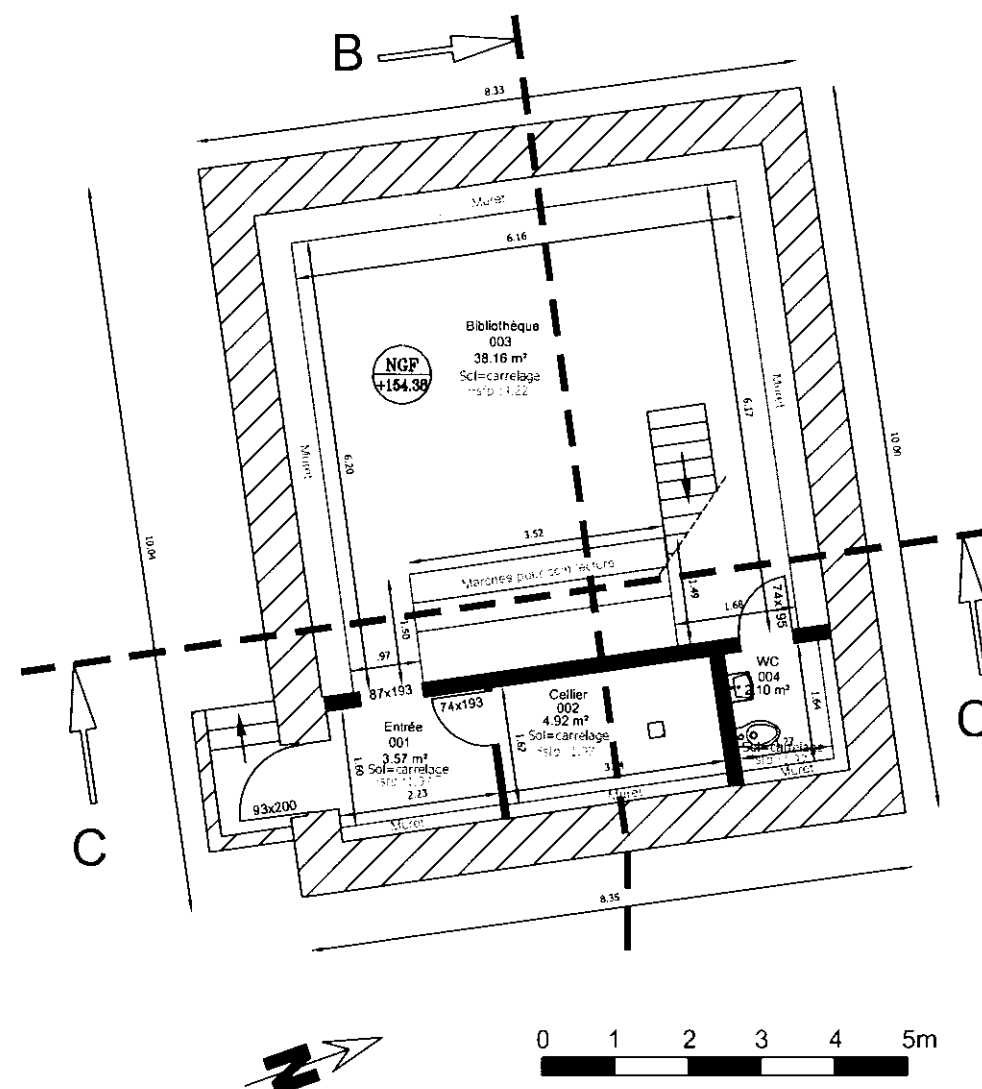


DIRECTION PATRIMOINE IMMOBILIER

Propriété CLERC
Hameau de Noirlac
18200 BRUERE-ALLICHAMPS

PAVILLON 2 REZ DE CHAUSSEE

Date : 02/07/2018	Ind : 0
Echelle :	Folio 1/1
N°dossier : ACTUEL	

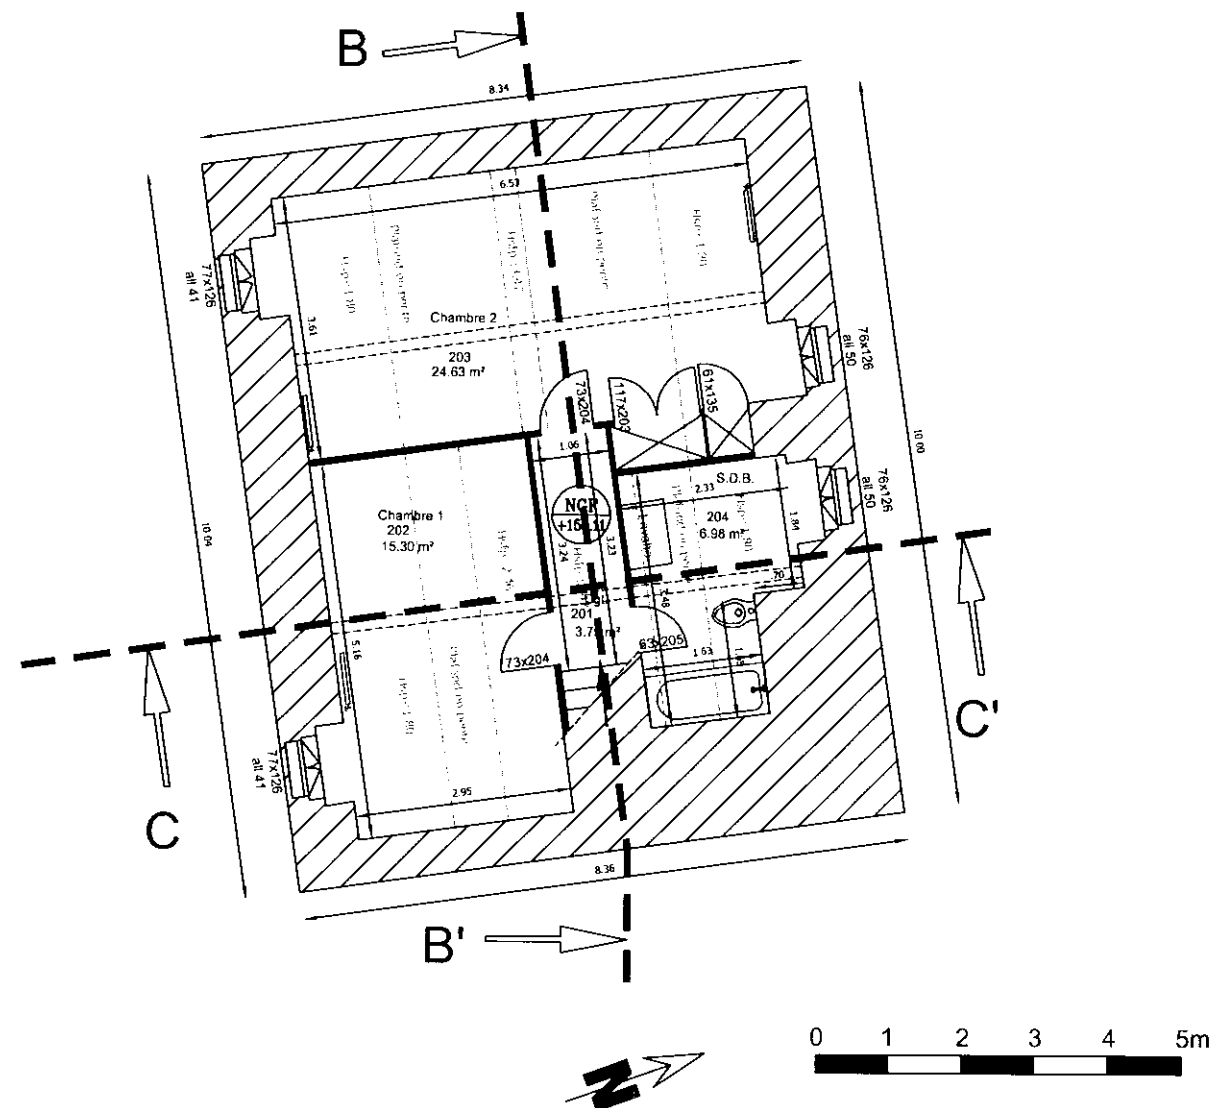


DIRECTION PATRIMOINE IMMOBILIER

Date : 02/07/2018	Ind : 0
Echelle :	Folio 1/1
N°dossier : ACTUEL	

Propriété CLERC
Hameau de Noirlac
18200 BRUERE-ALLICHAMPS

PAVILLON 2
ETAGE 2

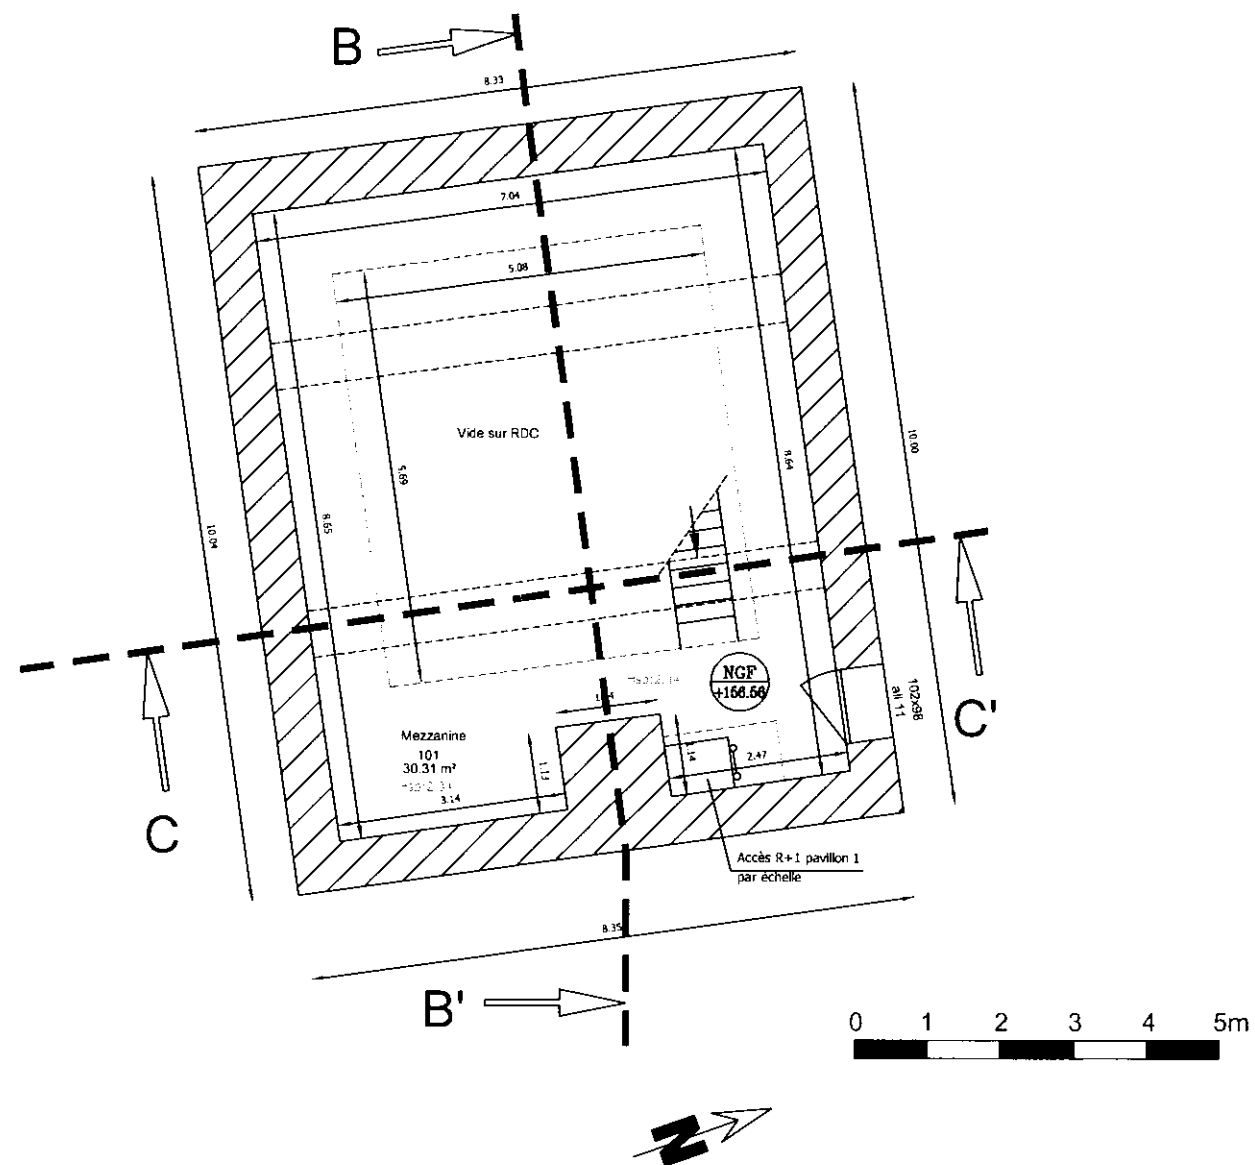


DIRECTION PATRIMOINE IMMOBILIER

Propriété CLERC
Hameau de Noirlac
18200 BRUERE-ALLICHAMPS

PAVILLON 2 ETAGE 1

Date : 02/07/2018	Ind : 0
Echelle :	Folio 1/1
N°dossier : ACTUEL	

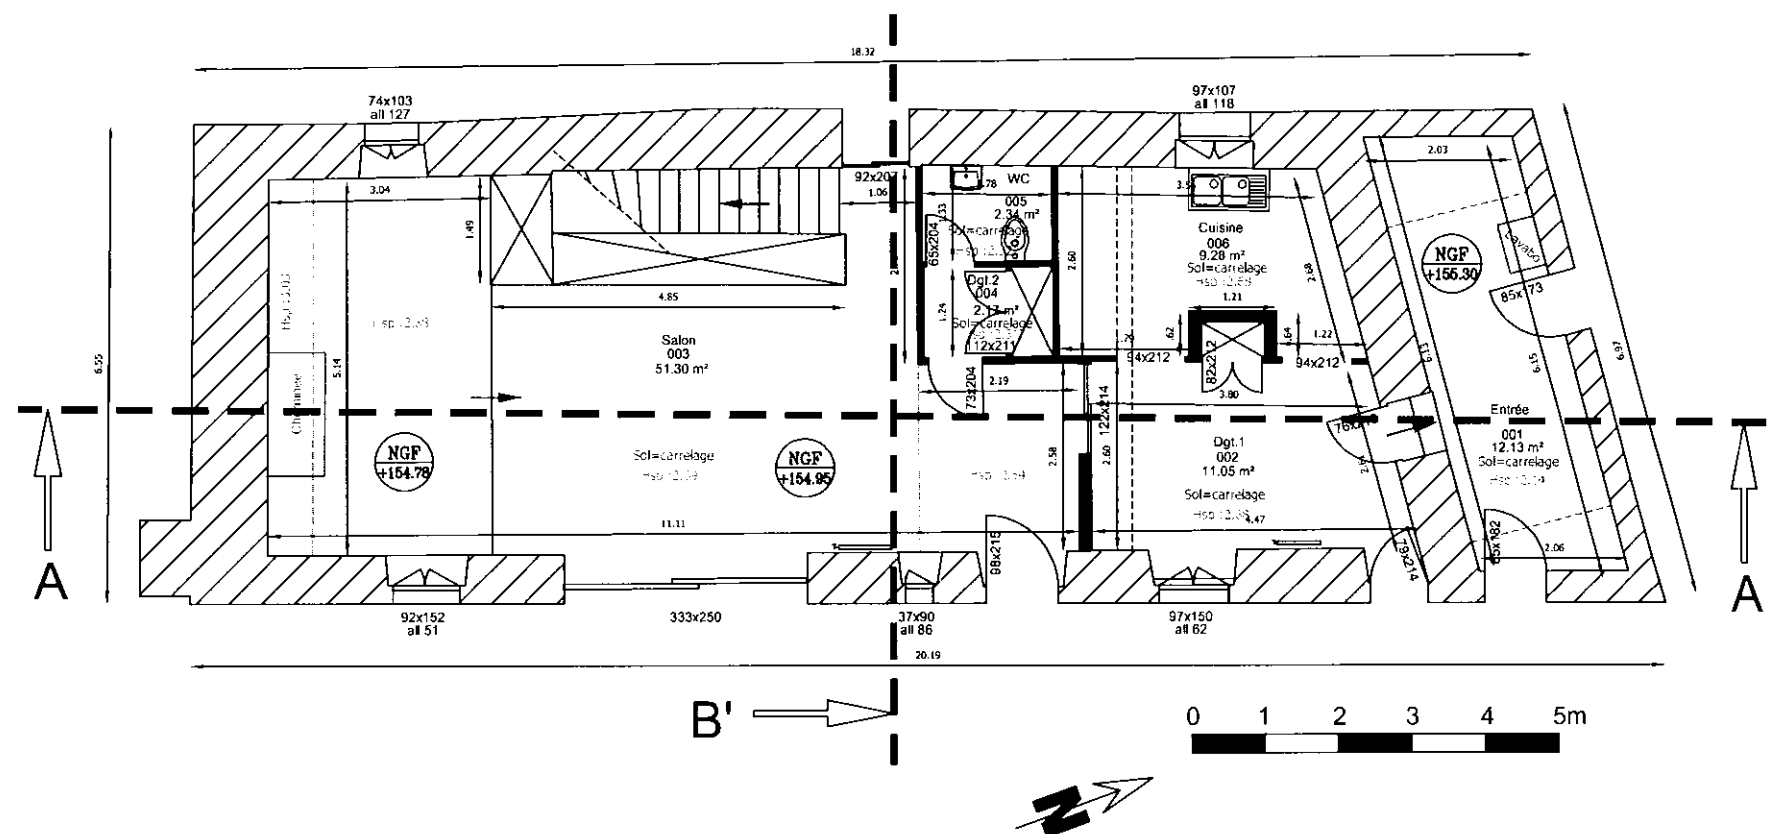


DÉPARTEMENT 18
DIRECTION PATRIMOINE IMMOBILIER

MAISON NOIRLAC
Hameau de Noirlac
18200 BRUERE-ALLICHAMPS

PAVILLON 1
REZ DE CHAUSSEE

Date : 02/07/2018	Ind : 0
Echelle :	Folio 1/1
N°dossier : ACTUEL	

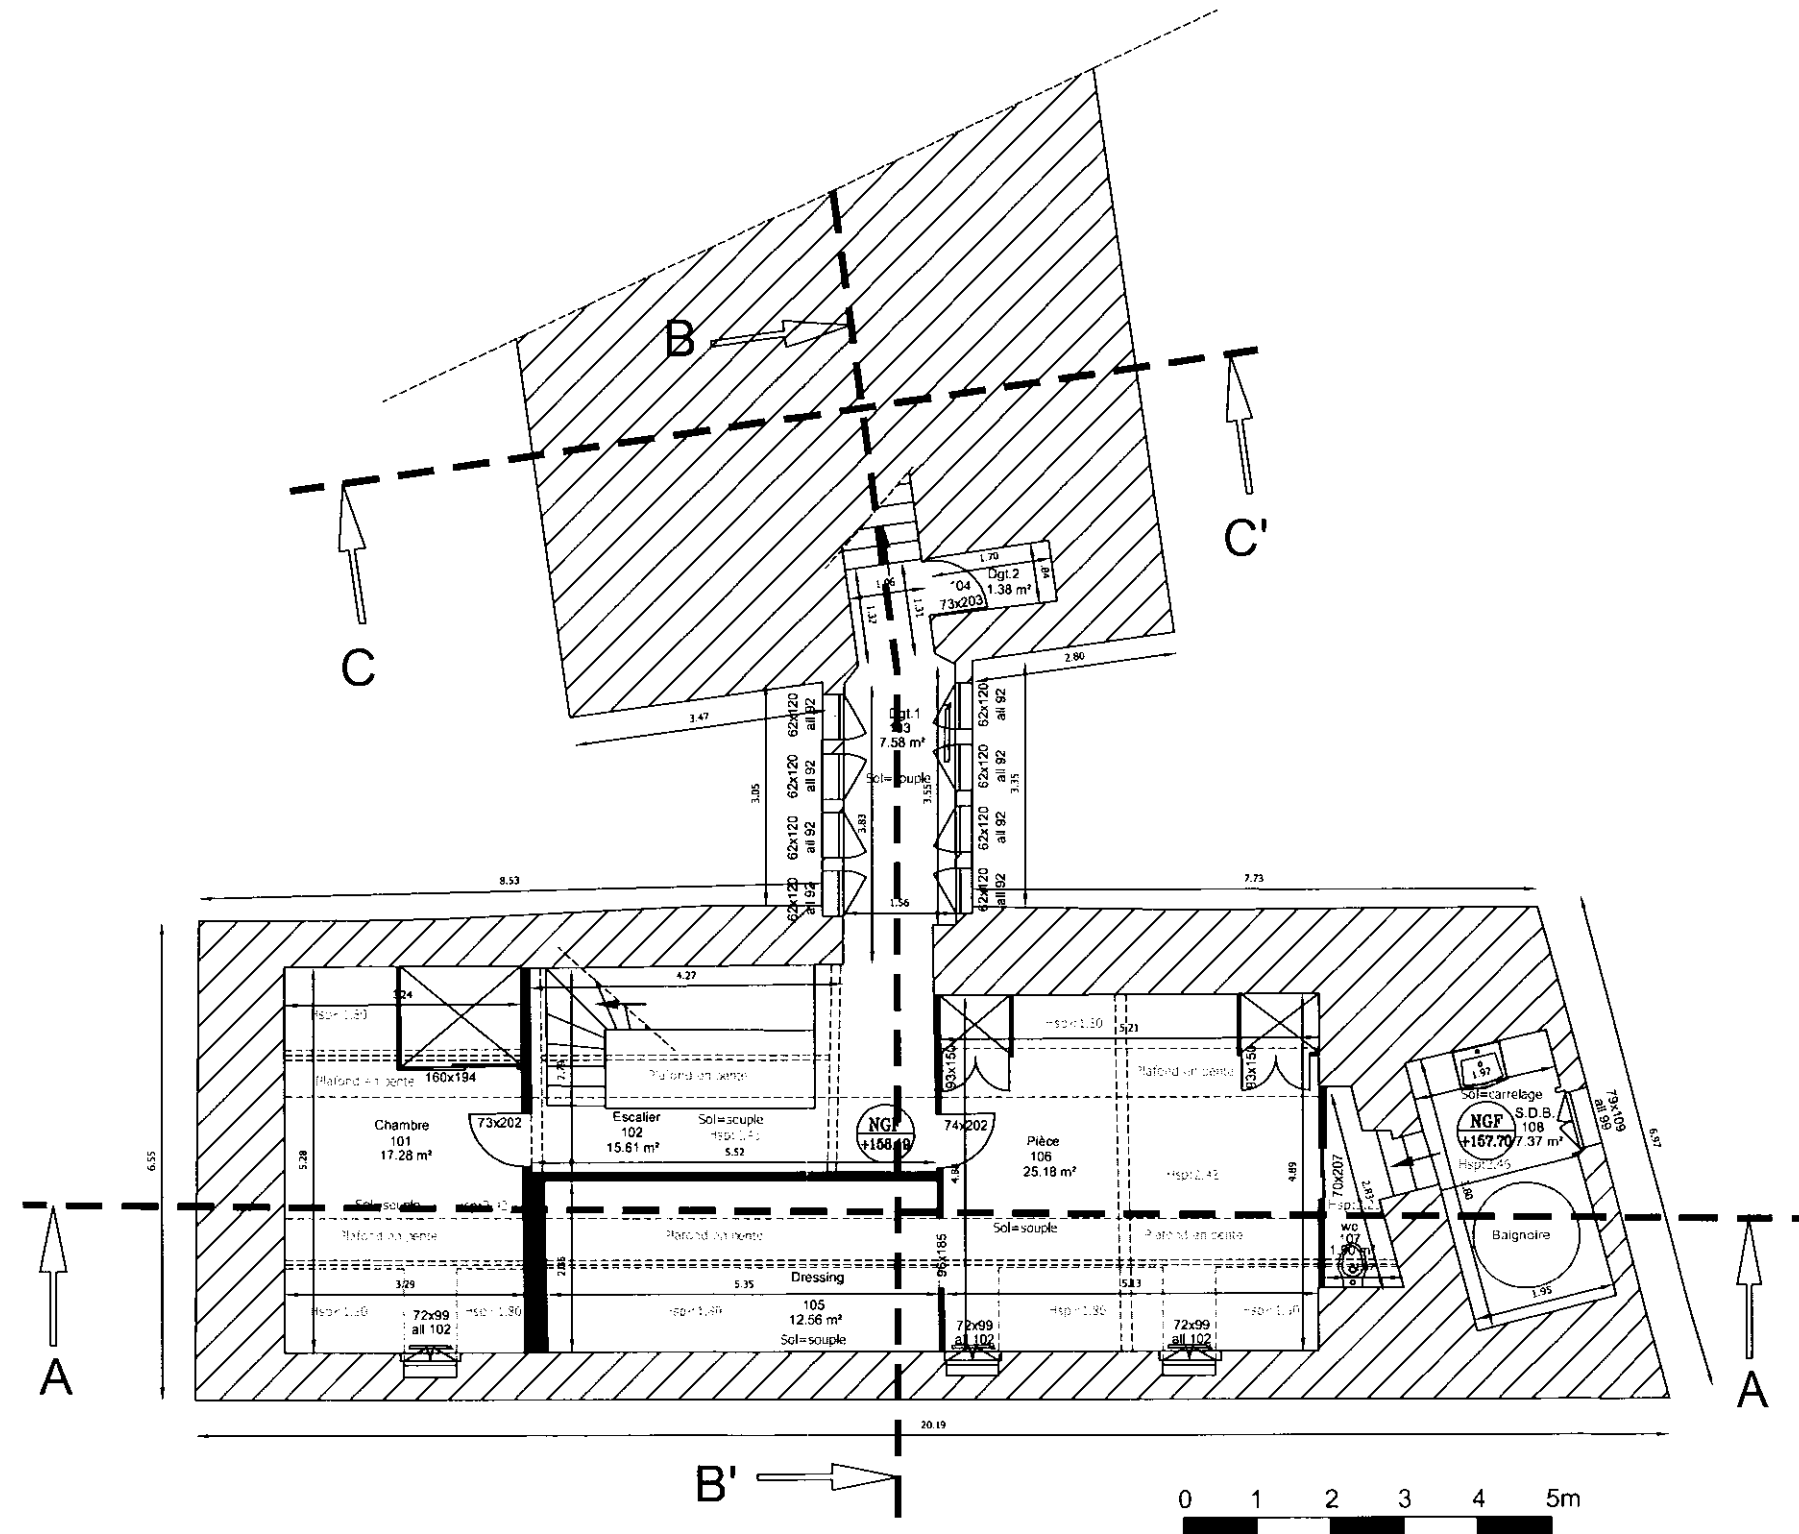


DIRECTION PATRIMOINE IMMOBILIER

Propriété CLERC
Hameau de Noirlac
18200 BRUERE-ALLICHAMPS

PAVILLON 1
ETAGE 1

Date : 02/07/2018	Ind : 0
Echelle :	Folio 1/1
N°dossier : ACTUEL	

le Petit gîte de l'abbaye

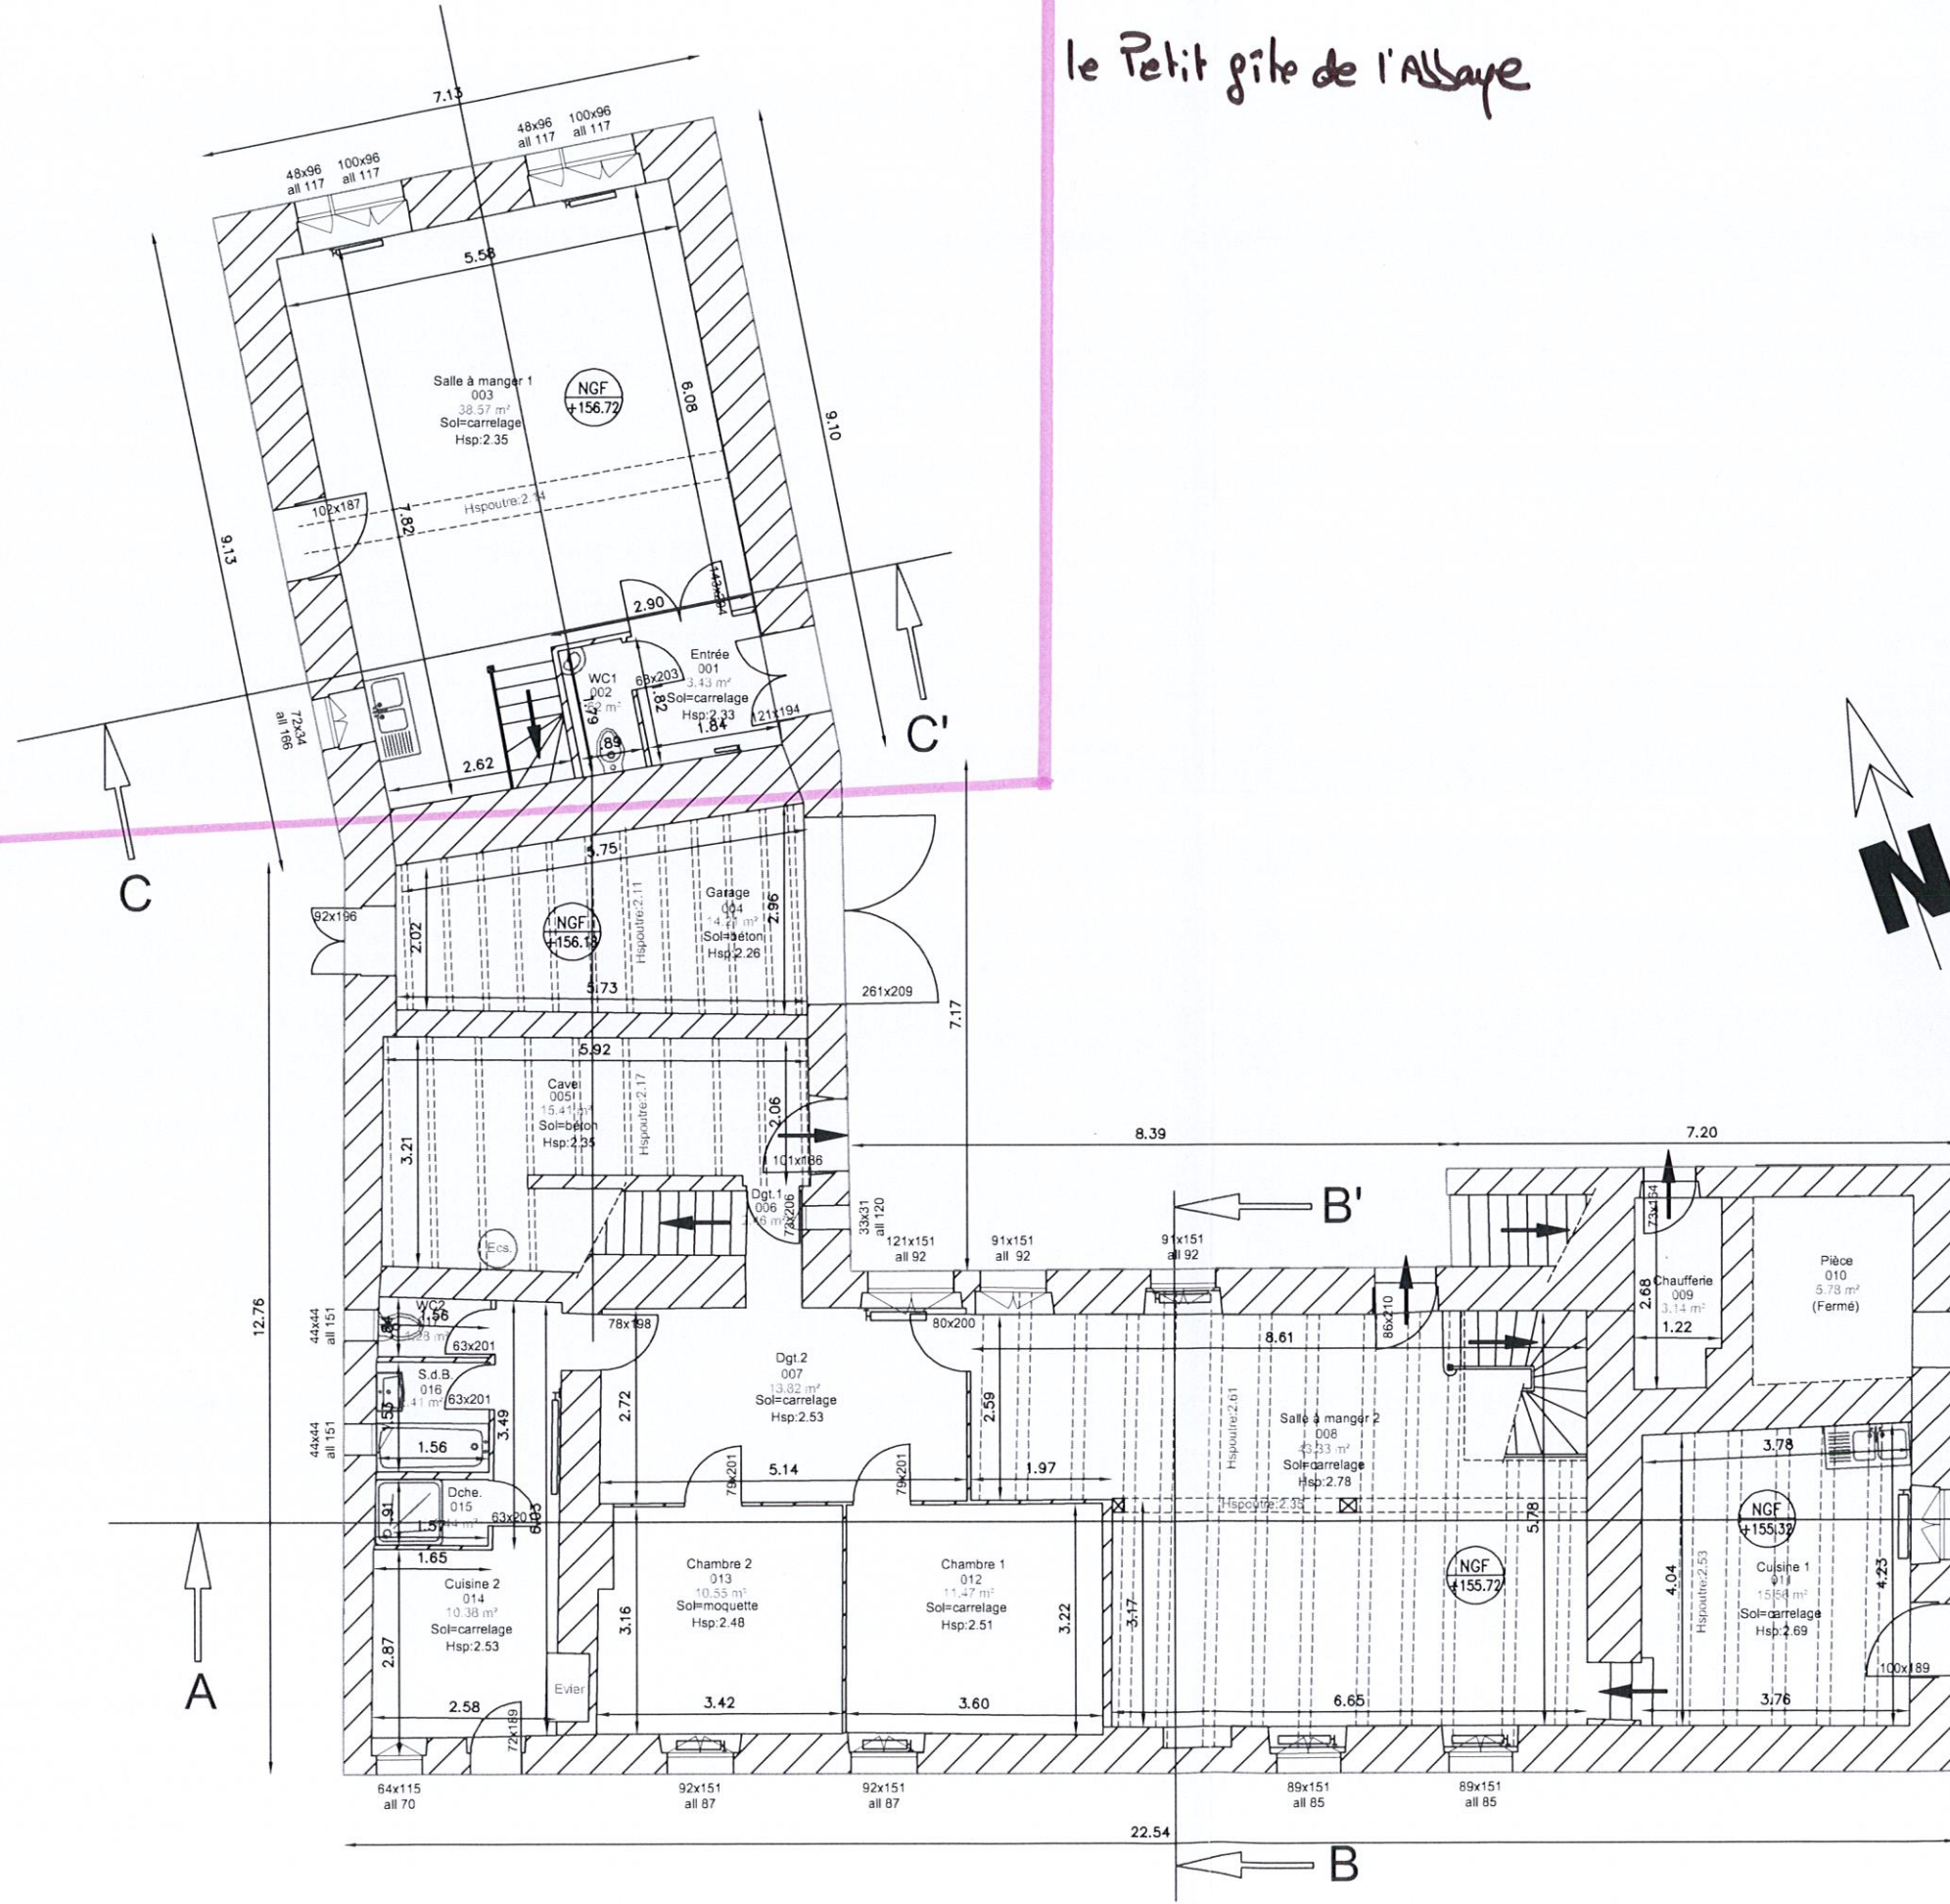


Propriété MINOIS
Hameau de Noirlac
18200 BRUERE-ALLICHAMPS
Le petit gîte de l'abbaye
Habitation
REZ DE CHAUSSEE



DÉPARTEMENT 18
DIRECTION PATRIMOINE IMMOBILIER

Date : 10/05/2019	Ind : 0
ETAT ACTUEL	Folio 1/10
Réalise par BETF GEOMETRE (1807)	

le Petit gîte de l'Assaye

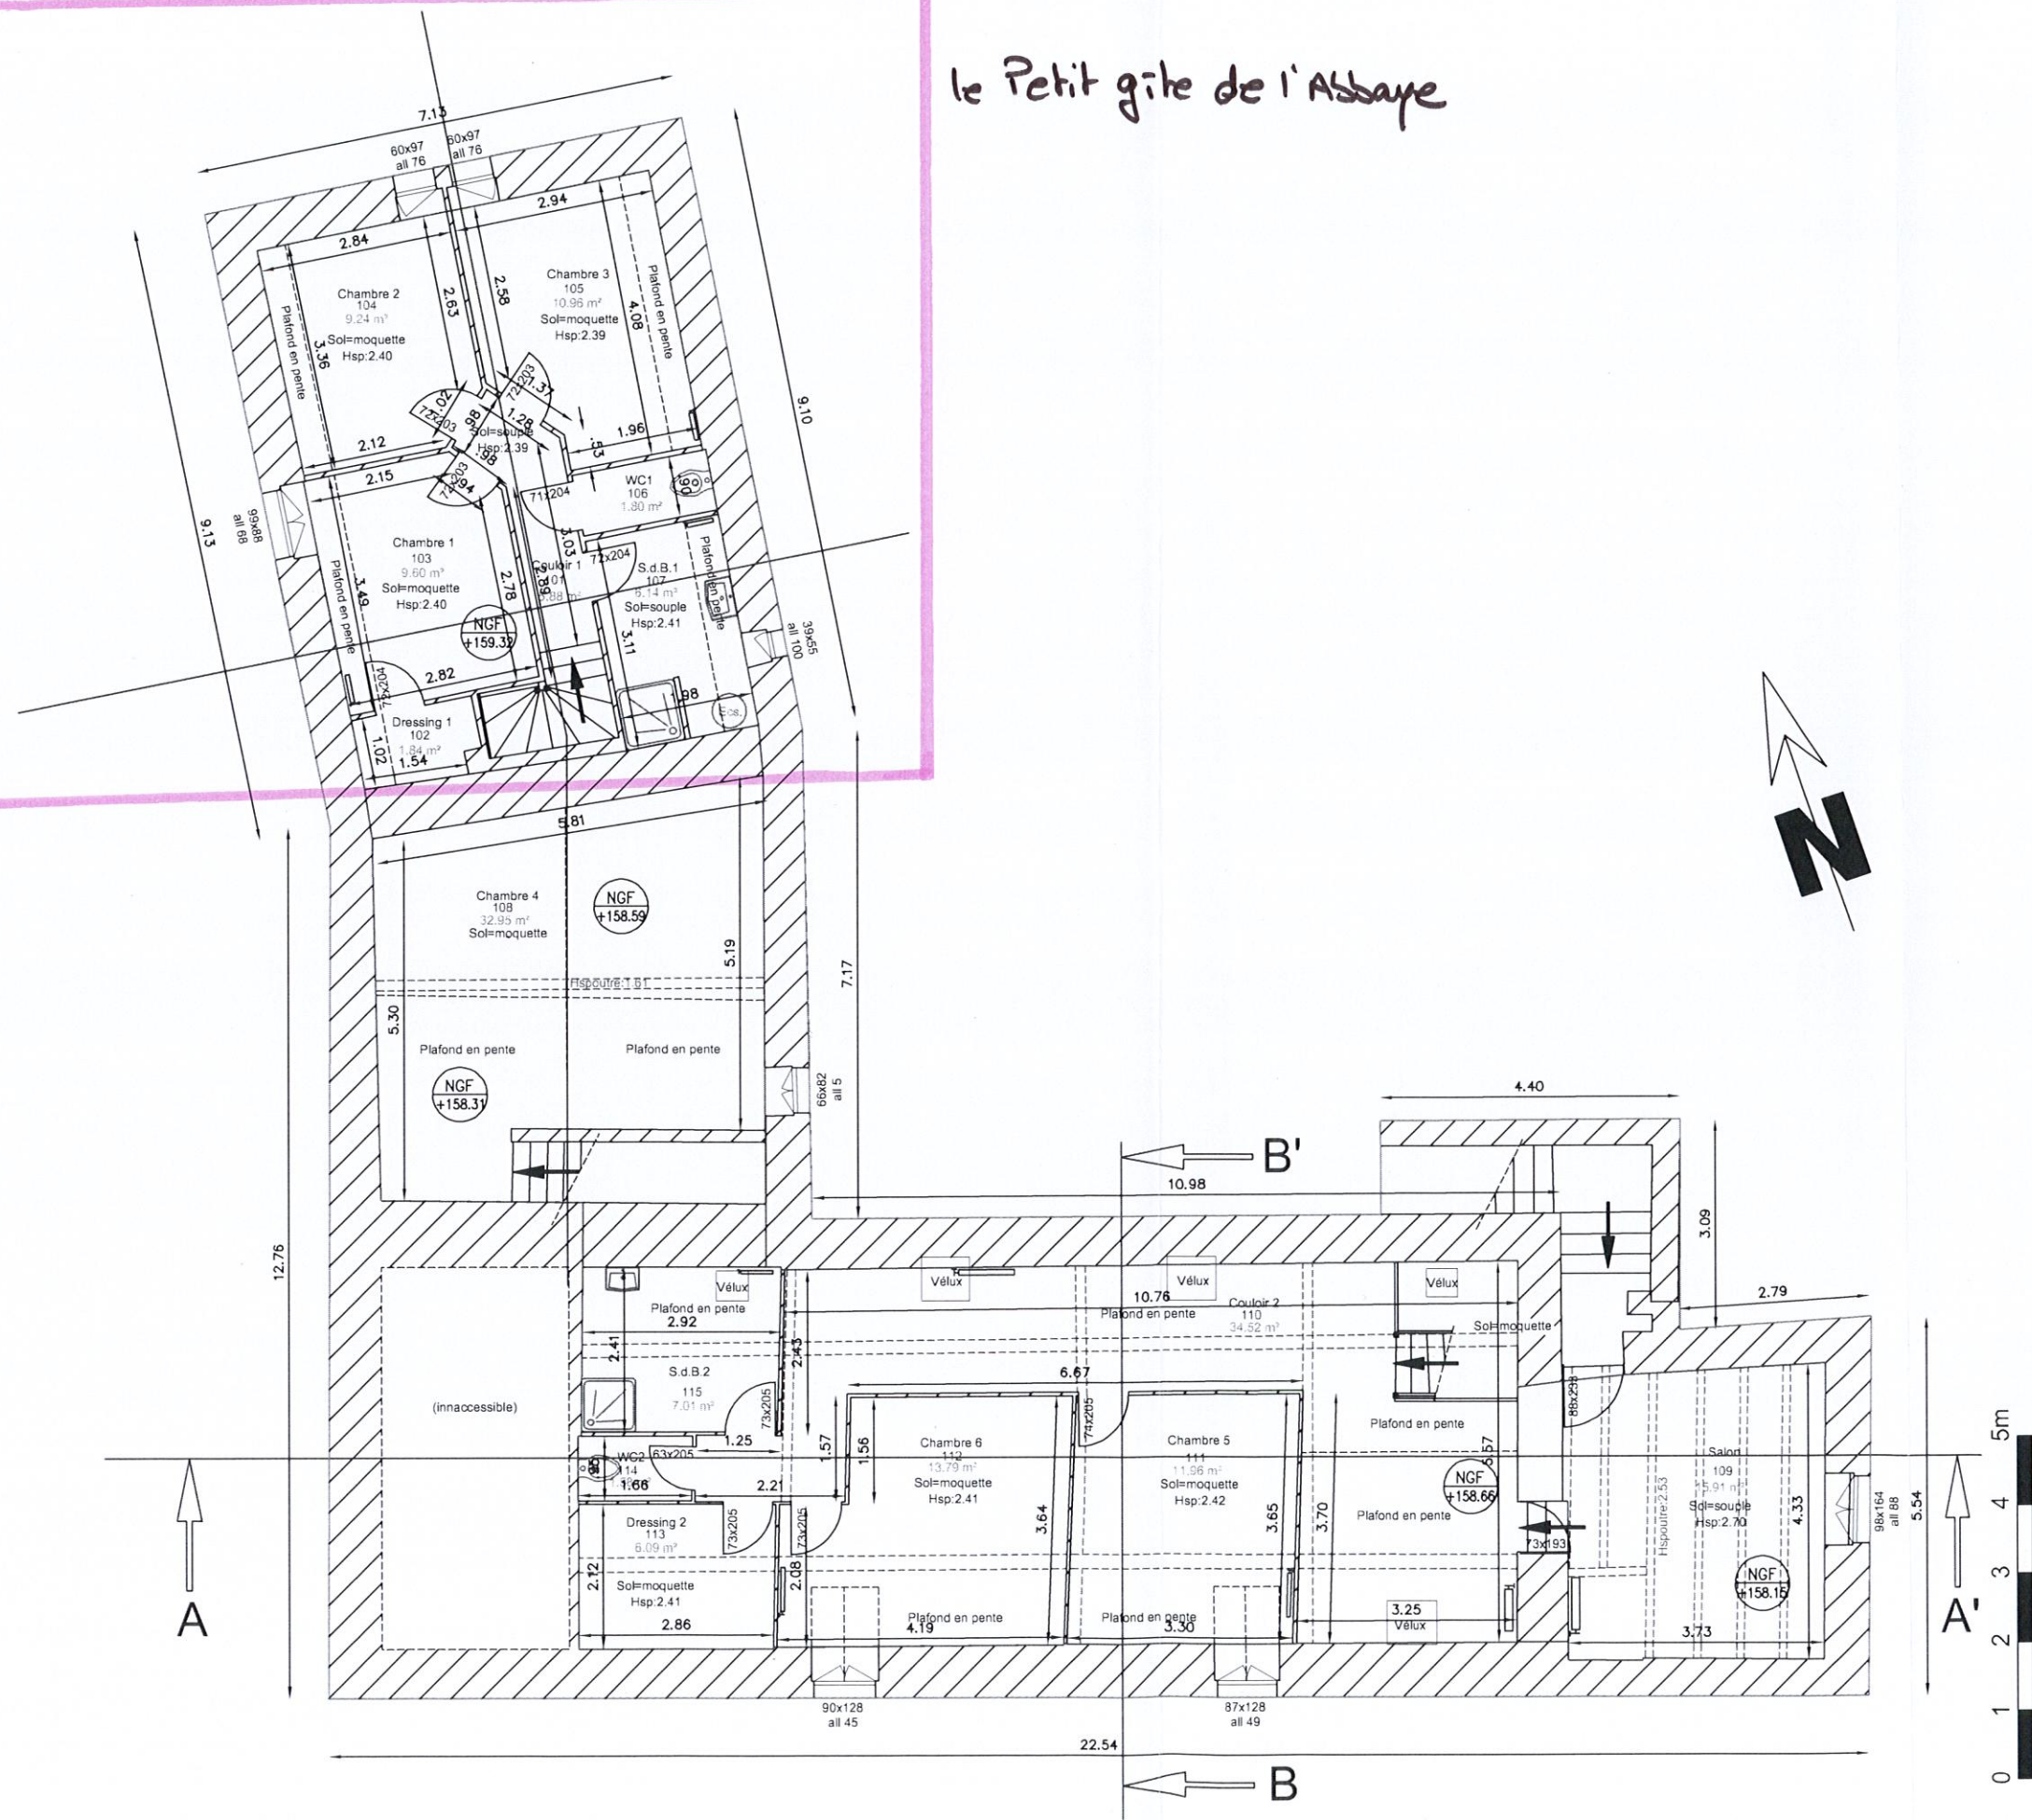



Propriété MINOIS
Hameau de Noirlac
18200 BRUERE-ALLICHAMPS
Le petit gîte de l'Assaye
Habitation
ETAGE I



DIRECTION PATRIMOINE IMMOBILIER

Date : 10/05/2019	Ind : 0
ETAT ACTUEL	Folio 1/10
Réalisation par BETF GEOMETRE (1807)	

Réalisation de chambres d'hôtes - maison MINOIS - Noirlac 18200 Bruère-Aillichamps			
PRO		15/02/2021	
Projet		Ech : 1/100	
MAITRE D'OUVRAGE - Conseil départemental du Cher ARCHITECTE - Elise JOLLET - 1, rue Alain Fournier - 18000 BOURGES tél : 02.46.65.05.22 - port : 05.16.13.80.59 - email : jollet-elise@architectes.org		PRO 01	
Indos	Modifications	Date	

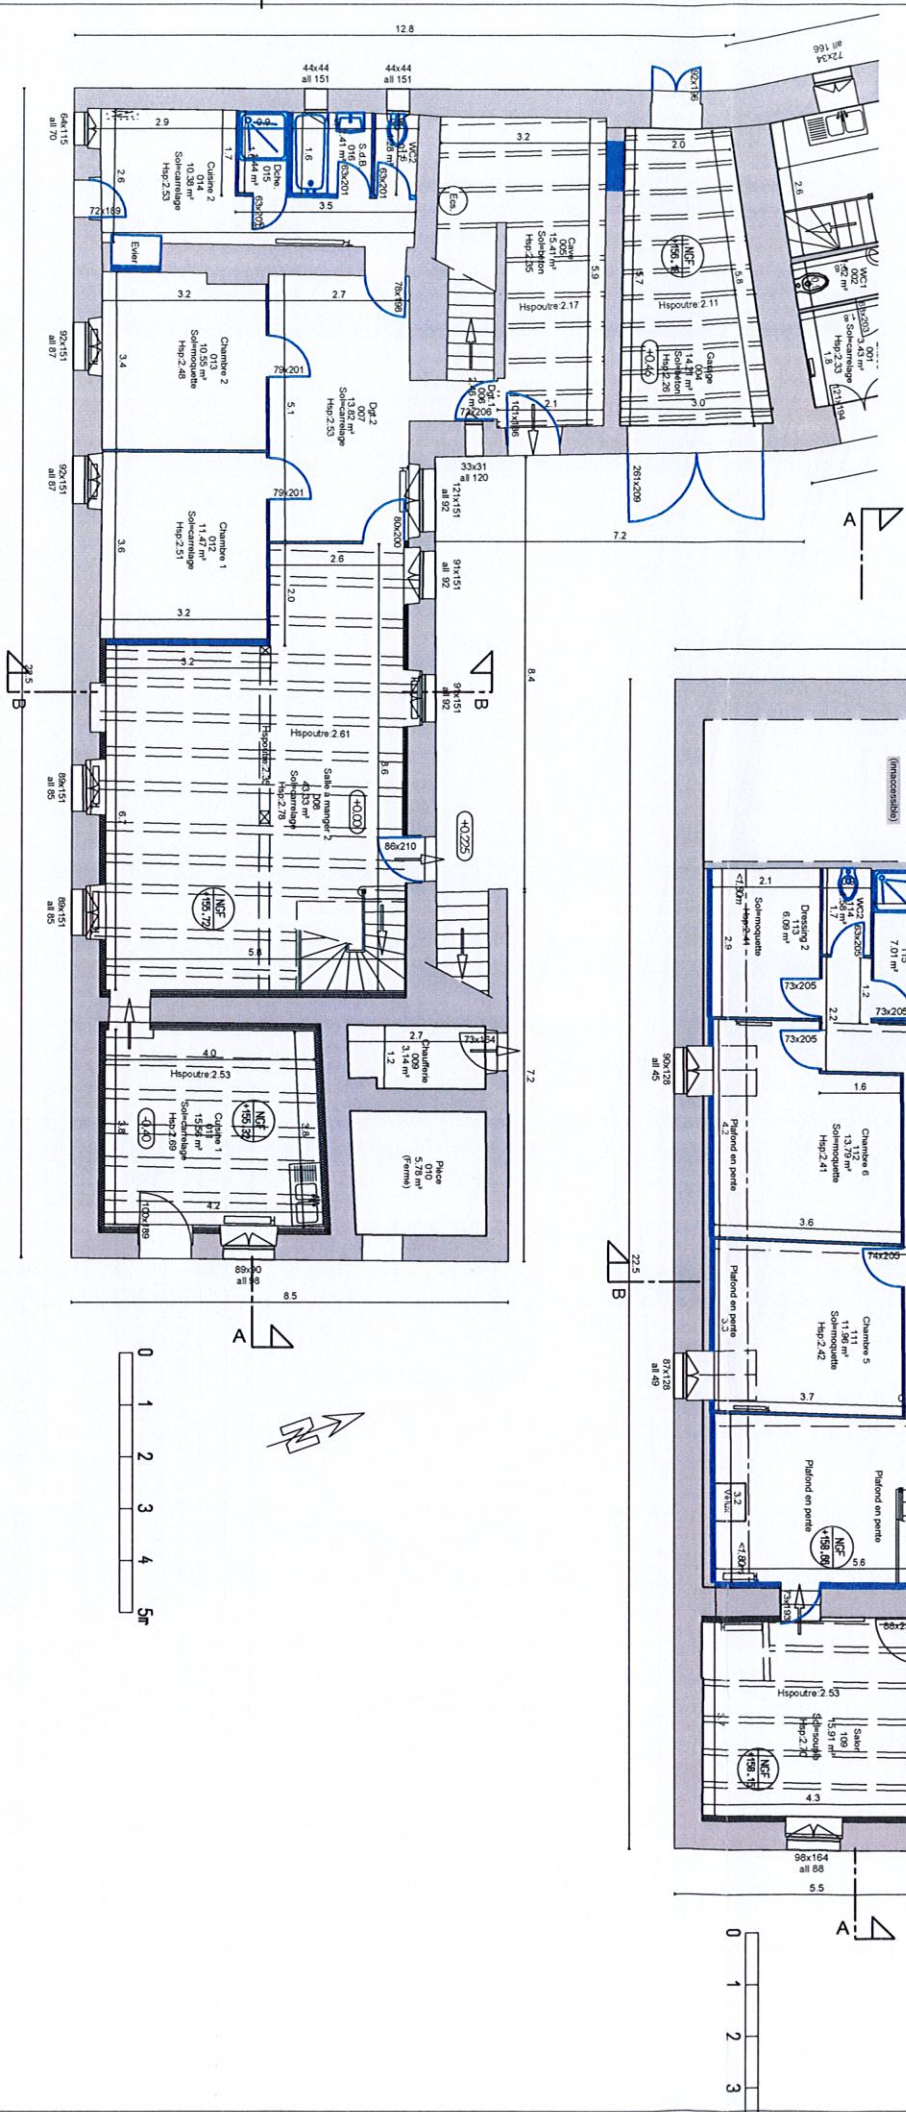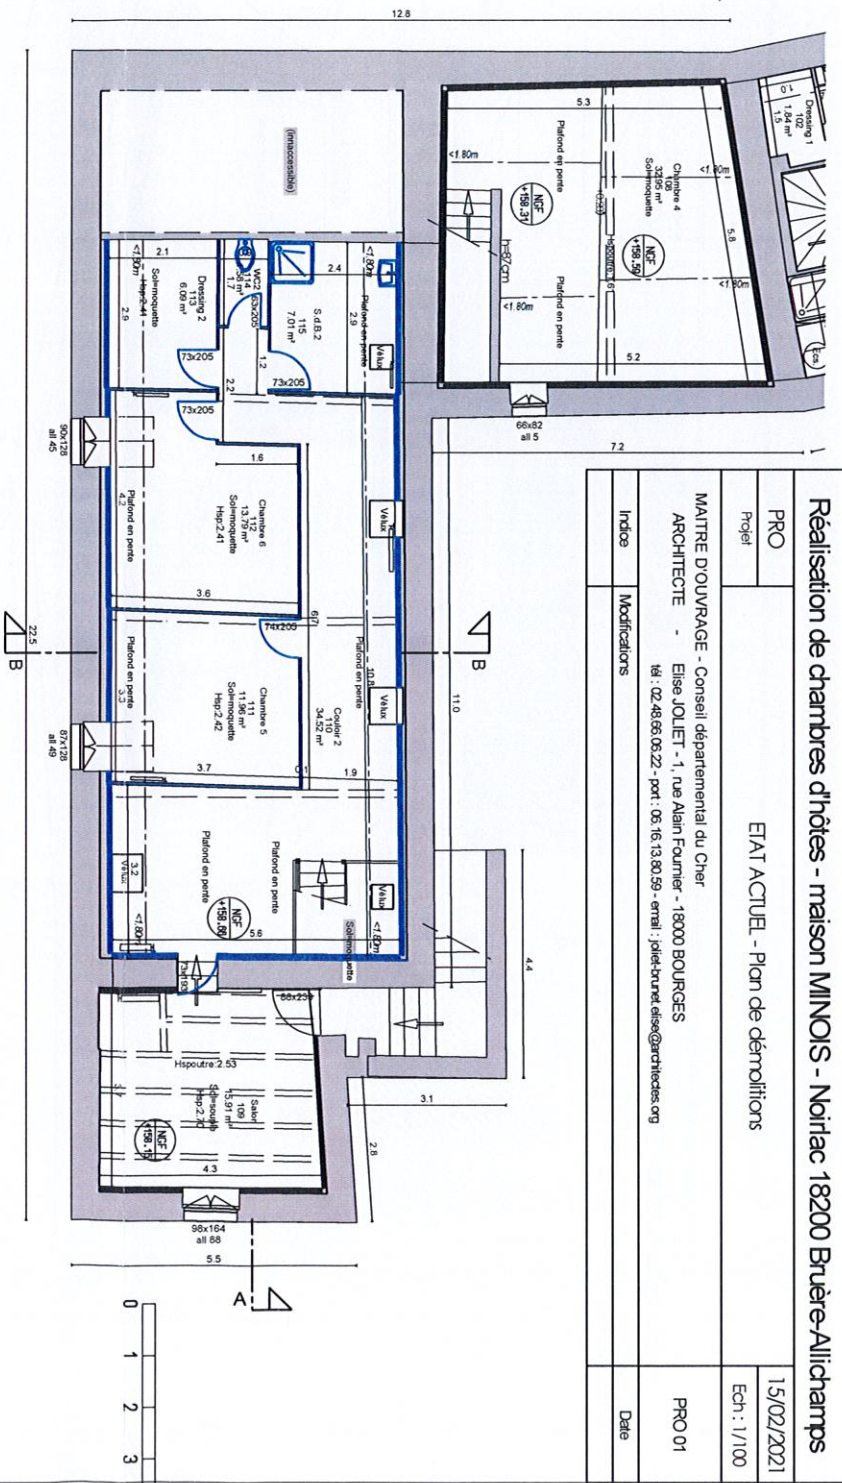




Vue sur Ch. 01



Vue sur Ch. 02

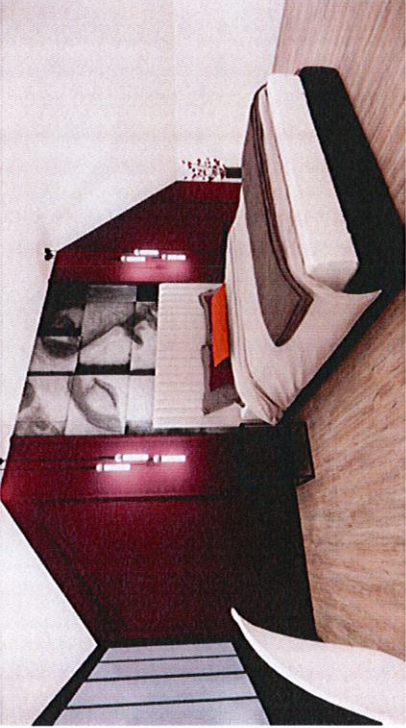

Vue sur Ch. 03




Vue sur Ch. 04



Vue sur Ch. 05

Réalisation de chambres d'hôtes - maison MINOIS - Noirlac 18200 Bruère-Allichamps			
PRO	ETAT FUTUR - Chambres		15/02/2021
Projet			Ech : 1/50
MAITRE D'OUVRAGE - Conseil départemental du Cher ARCHITECTE - Elise JOLIET - 1, rue Alain Fournier - 18000 BOURGES tel : 02 48 96 06 22 - port : 06 16 13 80 59 - email : joliet-brunet.elise@architectes.org			
Index	Modifications		PRO 01
			Date

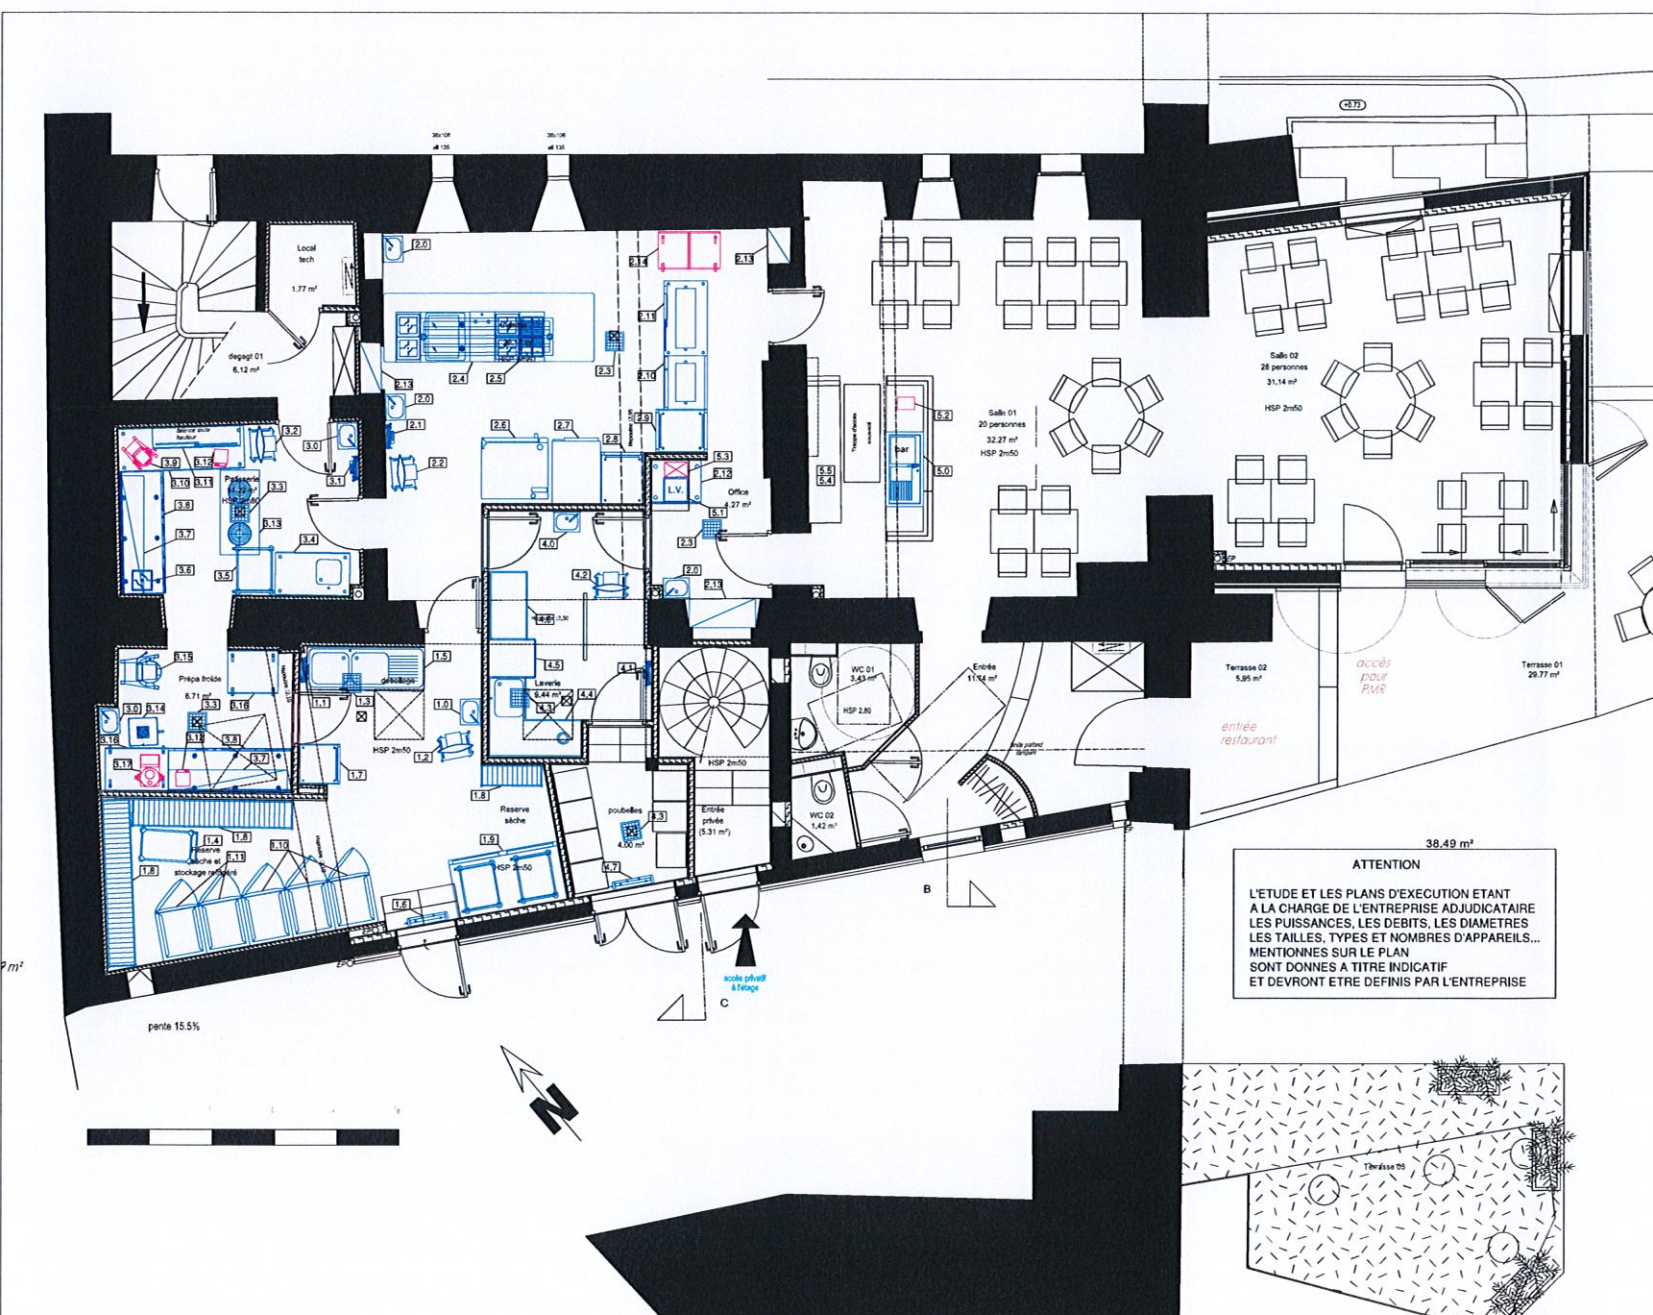

ATTENTION
L'ETUDE ET LES PLANS D'EXECUTION ETANT
A LA CHARGE DE L'ENTREPRISE ADJUDICATAIRE
LES PUISSANCES, LES DEBITS, LES DIAMETRES
LES TAILLES, TYPES ET NOMBRES D'APPAREILS...
MENTIONNES SUR LE PLAN
SONT DONNES A TITRE INDICATIF
ET DEVONT ETRE DEFINIS PAR L'ENTREPRISE

DESIGNATION			QTE	PLOMBERIE			ELECTRICITE		
	Rs	Es		Ete	EF	EC	EU	Mono	Tri
			Librairie - reserves						
1.0	X	1	Lave mains		DN15	DN15	50		
1.1	X	1	Poste de lavage		MITIGEUR DN15				
1.2	X	1	Support sac poubelle						
1.3	X	1	Caveau de sol				110		
1.4	X	1	Chariot						
1.5	X	1	Plonge		DN20	DN20			
1.6	X	1	Dishwashateur					1 PC	
1.7	X	1	Armoire froide polisson					PC 0.50 kW	
1.8	X	3	Etagères à dayettes						
1.9	X	1	Armoire froide double positive à chariot					PC 1.50 kW	
1.10	X	3	Armoire froide simple positive					PC 0.25 kW	
1.11	X	2	Armoire froide simple négative					PC 0.80 kW	
			Cuisine						
2.0	X	3	Lave mains		DN15	DN15	50		
2.1	X	1	Poste de lavage		MITIGEUR DN15				
2.2	X	1	Support sac poubelle						
2.3	X	2	Caveau de sol				110		
2.4	X	1	Plano sur mesure composé de 2 éléments de 400 de plaques induction 2 fous 1 élément de 800 plancha / plaque coup de feu Robinet sur colonne 1 élément de 400 bain marie 1 dessus unique 30/10 1 étagère sur la longueur 1 soubassement pour assiettes chaude 2 soubassement neutre		DN20	DN20	110		10.00 kW 12.00 kW 2.26 kW 2.06 kW
2.5	X	1	Salamandre					3.00 kW	
2.6	X	1	Four mûrie 10 niveaux GN2/1						18.00 kW
2.7	X	1	Cellule de réchauffement 10 niveaux					PC 3.00 kW	
2.8	X	1	Armoire froide de jour					PC 0.50 kW	
2.9	X	1	Armoire froide traversante produit prêts					PC 0.50 kW	
2.10	X	1	Moulin froid service					PC 0.50 kW	
2.11	X	1	Moulin chauffant service					PC 3.00 kW	
2.12	X	1	Moulin inox					2 PC	1 PC
2.13	X	3	Etagère inox						
2.14	X	1	Congélateur glacon mobile					1 PC	
			Pâtisserie / préparation froide						
3.0	X	2	Lave mains		DN15	DN15	50		
3.1	X	1	Poste de lavage		MITIGEUR DN15				
3.2	X	1	Support sac poubelle						
3.3	X	2	Caveau de sol				110		
3.4	X	1	Table du chef		DN15	DN15	50		
3.5	X	1	Echelle						
3.6	X	1	Plaque induction					PC 3.00 kW	
3.7	X	2	Etagère						
3.8	X	2	Moulin froid 3 portes					PC 0.50 kW	
3.9	X	1	Batteur 5 litres					PC 1.00 kW	
3.10	X	1	Table					2 PC	1 PC
3.11	X	1	Armoire suspendue						
3.12	X	2	Balance						
3.13	X	1	Réchauffement local				32		4.00 kW
3.14	X	1	Plafond						
3.14	X	1	Réchauffement local				32		4.00 kW
3.15	X	1	Plafond						
3.15	X	1	Batteur 30 litres					PC 1.10 kW	
3.16	X	2	Table mobile						
3.17	X	1	Cutter					PC 1.00 kW	
			Lavage						
4.0	X	1	Lave mains		DN15		50		
4.1	X	1	Poste de lavage		MITIGEUR DN15				
4.2	X	1	Support sac poubelle						
4.3	X	2	Caveau de sol				110		
4.4	X	1	Table d'entrée		DN15	DN15			
4.5	X	1	Machine à laver		DN15	DN15			15.00 kW
4.6	X	1	Table de sortie						
4.7	X	1	Dishwashateur					1 PC	
			Bar						
5.0	X	1	Plonge		DN15	DN15	50		
5.1	X	1	Lave vaiss avec nettoyeur		DN15		50		6.00 kW
5.2	X	1	Machine à glaces		DN15			PC 2.00 kW	
5.3	X	1	Machine à café		DN15			PC 5.00 kW	
5.4	X	1	Arrière bar neutre 4 portes						
5.5	X	1	Arrière bar réfrigéré 3 portes sur neutre					PC 2.00 kW	

CONSEIL DEPARTEMENTAL
DU CHER
Place Marcel Plaisant
CS N°30 322
18 023 BOURGES Cedex

Restructuration et extension de l'Auberge
création de chambres d'hôtes dans la maison
Minois Noirlac
18 200 BRUERE-ALLICHAMPS



PRO CU01

LOT N°12 - EQUIPEMENTS DE CUISINE




PLAN CUISINE - RDC
DATE : 15 Février 2021 ECHELLE : 1/50 eme
REFERENCE : 4513

INDICE	DATE	MODIFICATIONS

OPOiBi
INGENIERIE QUALIFIEE
N° 01 10 1495



Restructuration et Extension de l'auberge de Noirlac - 18200 Bruère-Allichamps		
PRO	ETAT FUTUR - PERSPECTIVE	13/02/2021
Projet		
MAITRE D'OUVRAGE - Conseil départemental du Cher ARCHITECTE - Elise JOLIET - 1, rue Alain Fournier - 18000 BOURGES tél : 02.48.66.06.22 - port : 06.16.13.80.59 - email : joliet-brunet.elise@architectes.org		PRO 01
Indice	Modifications	Date

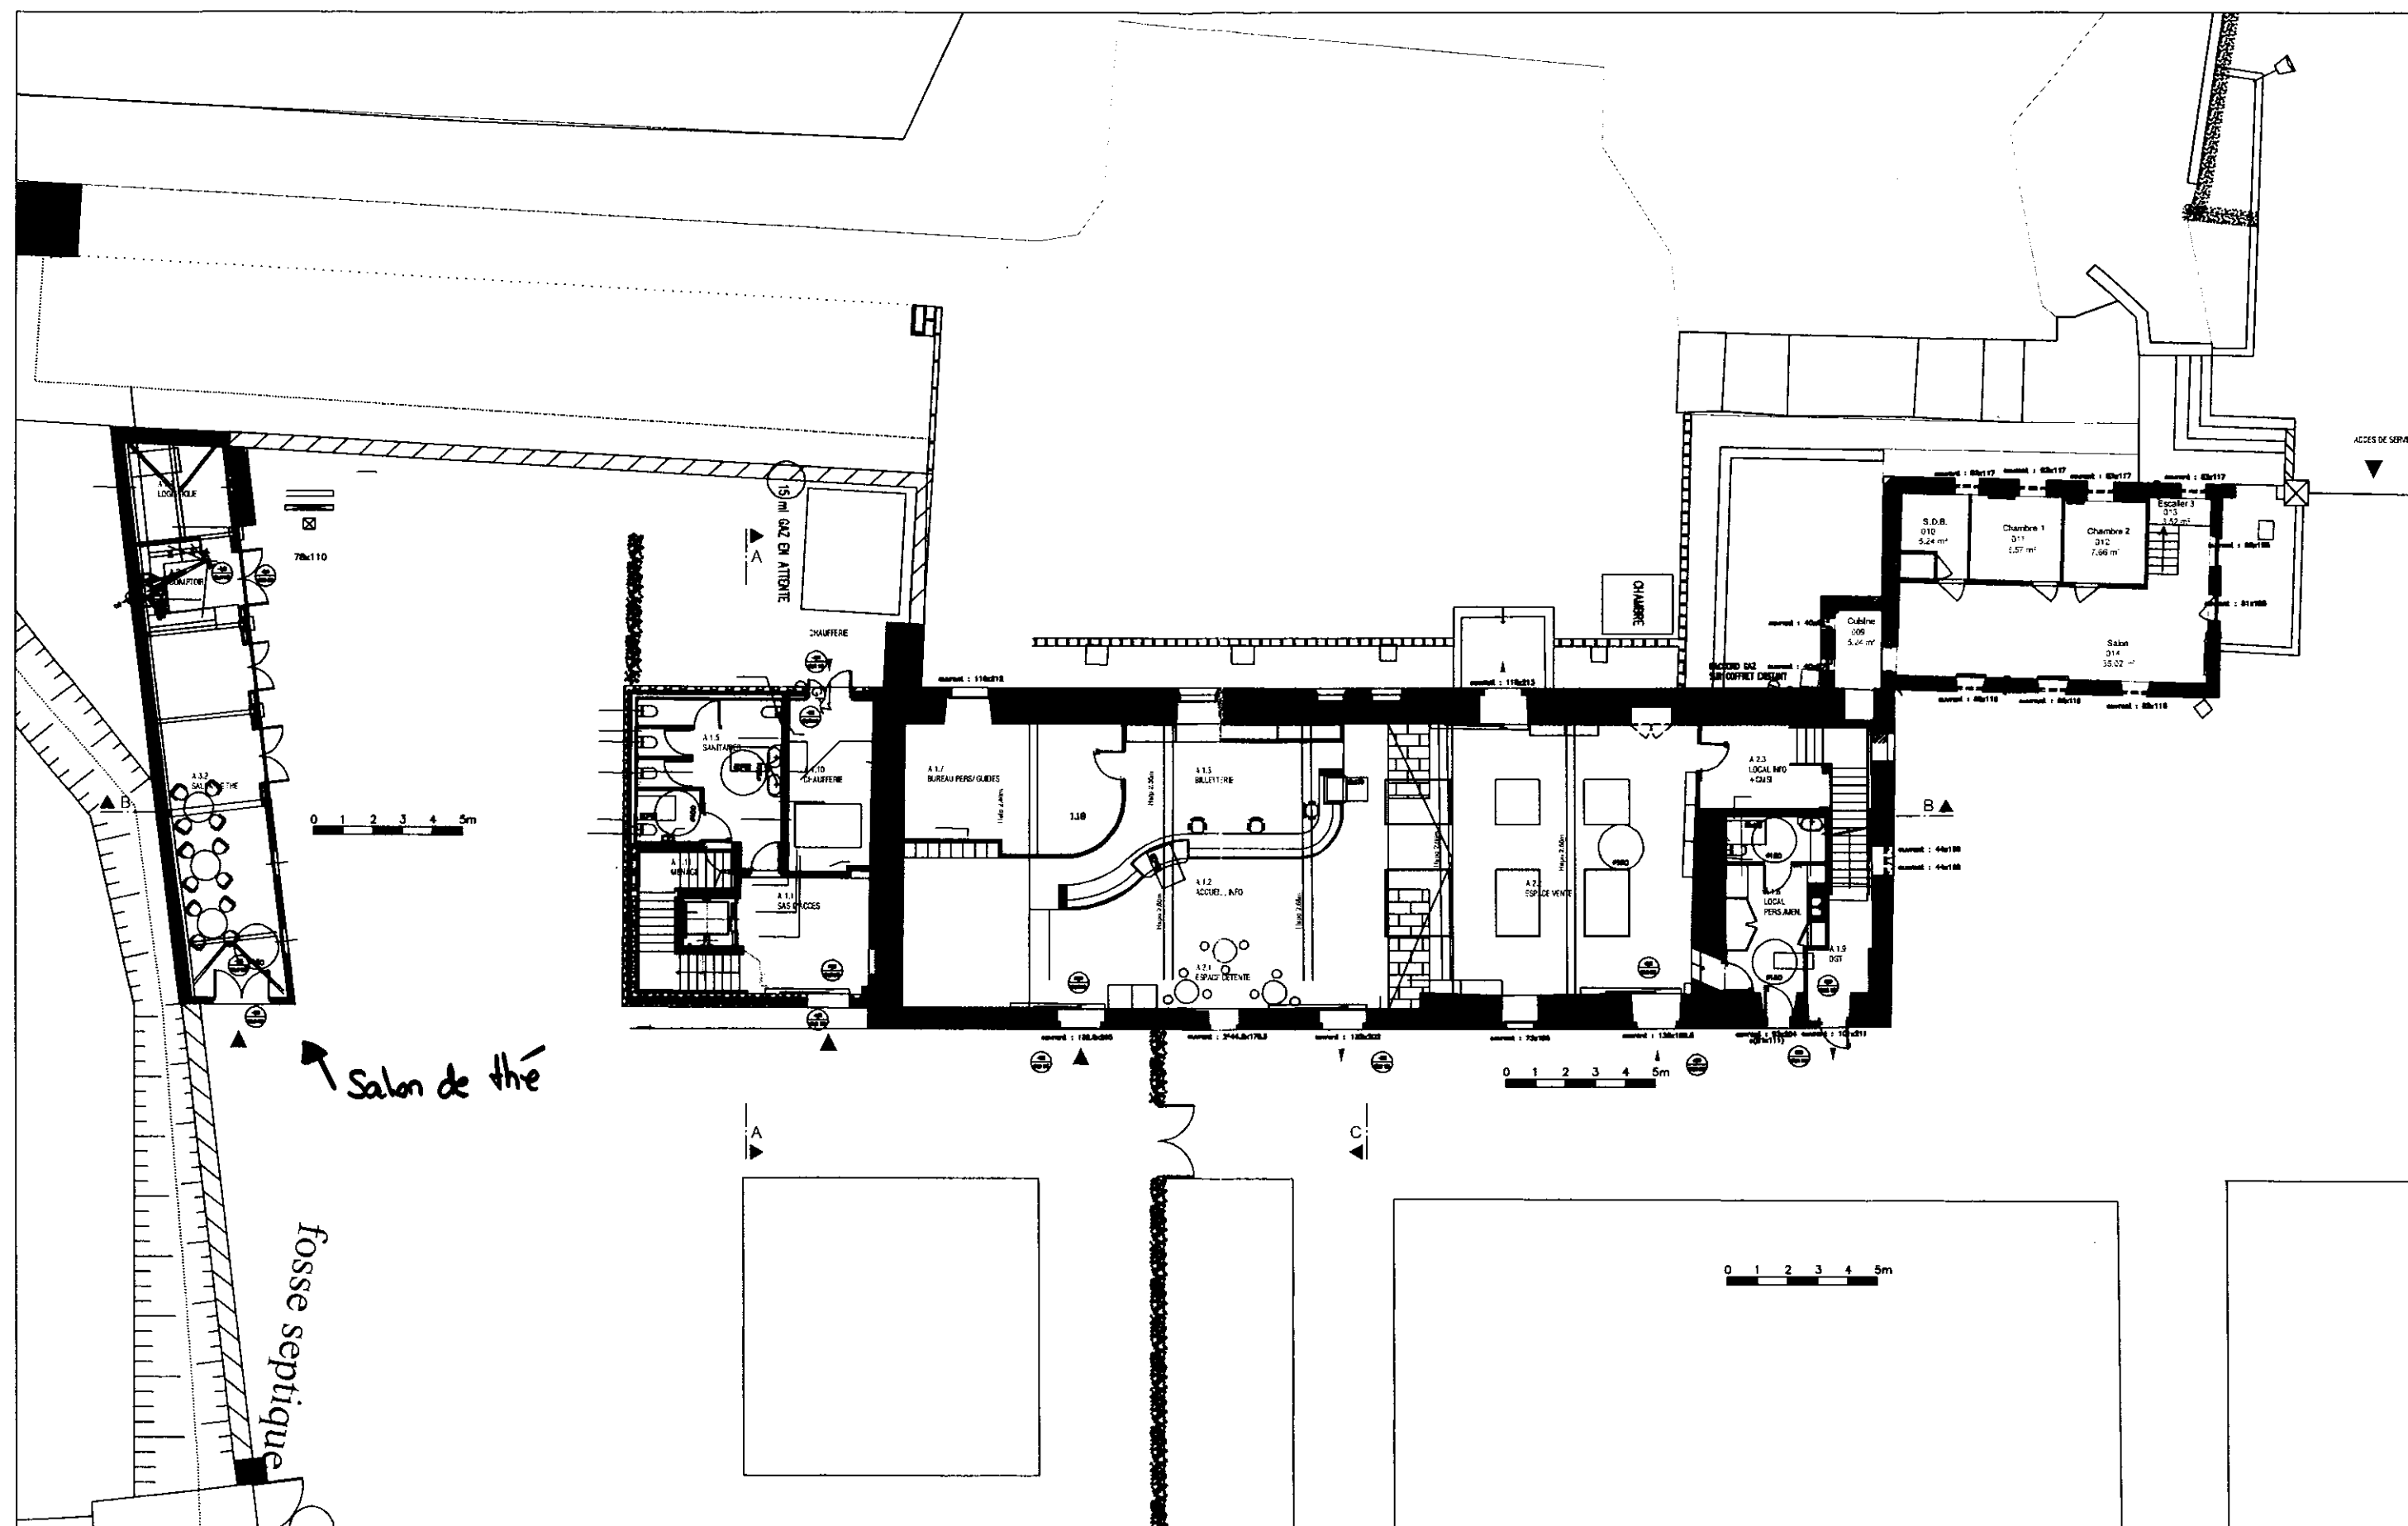

DIRECTION PATRIMOINE IMMOBILIER
 Date 04/02/2021 Ind : 0
 N°dossier : ETAT ACTUEL



BATIMENT ACCUEIL LOGEMENT SALON DE THÉ REZ DE CHAUSSEE

ABBAYE DE NOIRLAC
 NOIRLAC
 18200 BRUÈRE ALLICHAMPS